51–08

PTN. SEC. 10, T.22N. R.3E. M.D.B.&M.

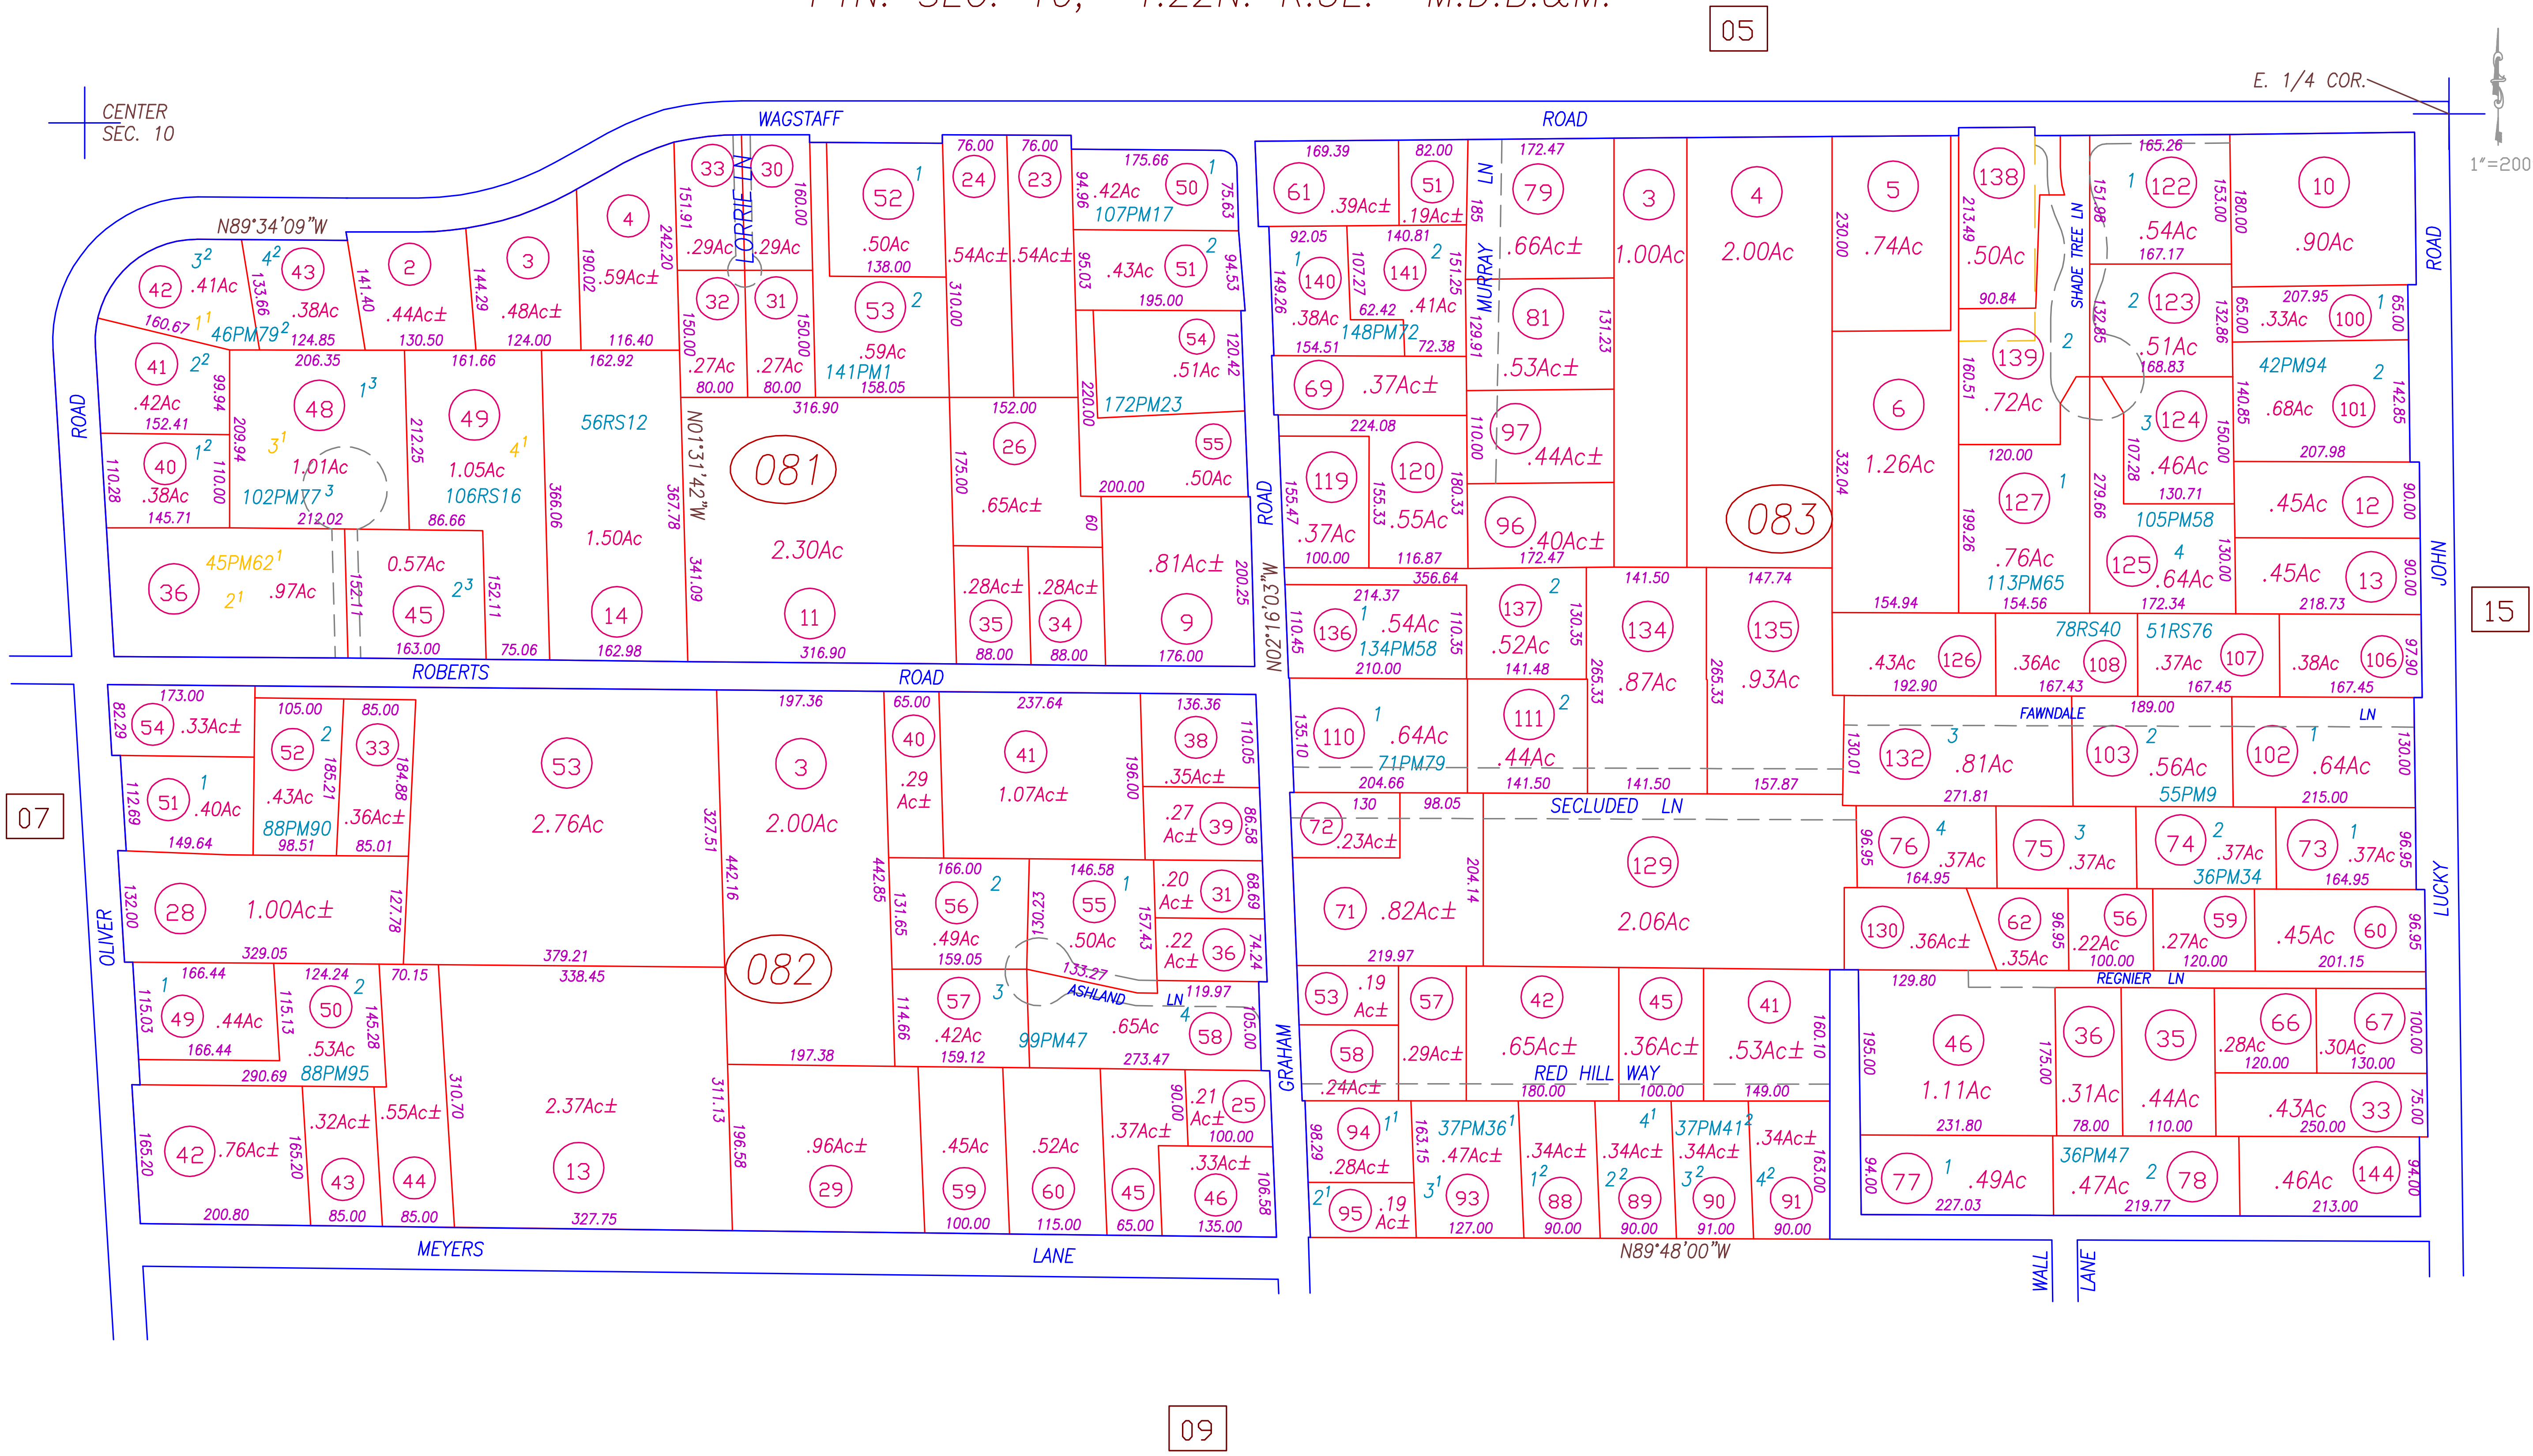
05
07
09
15
CENTER SEC. 10
E. 1/4 COR.
1"=200'
N89°34'09"W
N01°31'42"W
N02°16'03"W
N89°48'00"W
081
082
083
WAGSTAFF ROAD
ROBERTS ROAD
MEYERS LANE
OLIVER ROAD
GRAHAM ROAD
JOHN LUCKY ROAD
WALL LANE
LORRIE LN
MURRAY LN
SHADE TREE LN
FAWNDALE LN
SECLUDED LN
RED HILL WAY
REGNIER LN
ASHLAND LN
46PM79
102PM77
45PM62
106RS16
56RS12
141PM1
107PM17
172PM23
148PM72
134PM58
71PM79
113PM65
105PM58
42PM94
78RS40
51RS76
55PM9
36PM34
88PM90
88PM95
99PM47
37PM36
37PM41
36PM47

All Assessors' maps are prepared for local property assessment purposes ONLY. Parcels shown thereon may not comply with State and local subdivision ordinances. No liability is assumed for use of information shown on any Assessors' map. ALL ACREAGES APPROXIMATE PER RECORDED INFORMATION.

Butte County Assessor's Map
Book 51, Page 08

CREATED BY	DB	CREATED ON	3–6–2000
REVISED BY	DB	REVISED ON	01–24–2008
		EFFECTIVE 2008–09 ROLL	
Compiled By The Butte County Assessor's Office			